


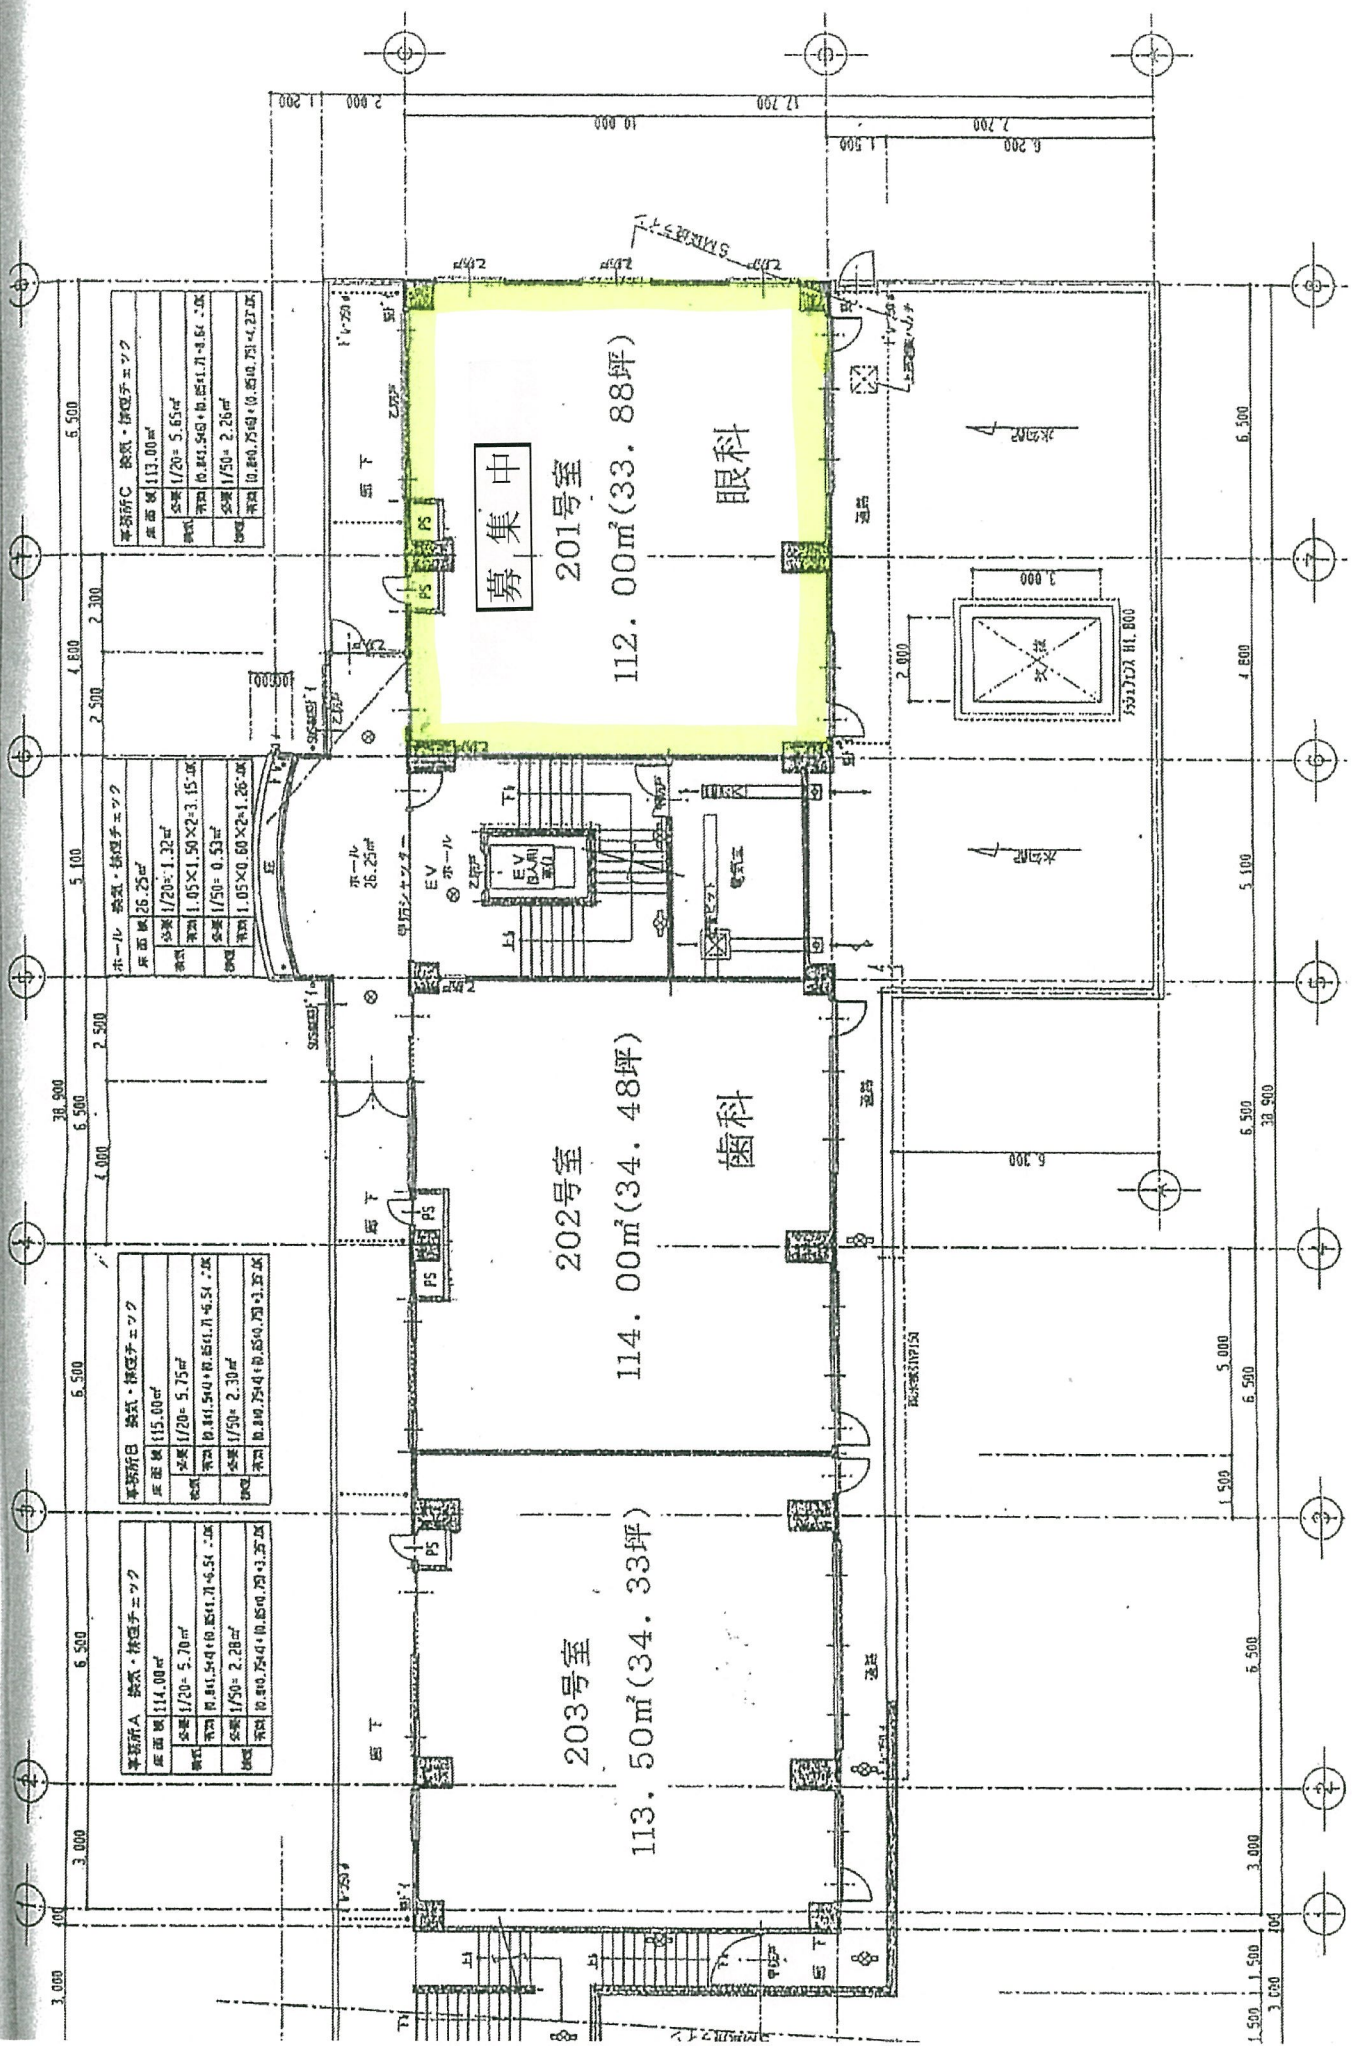

事務所A 換気・排気チェック	
床面積	114.00㎡
換気	全室 1/20 = 5.70㎡
排気	全室 1/50 = 2.28㎡
換気	全室 1/20 = 5.70㎡
排気	全室 1/50 = 2.28㎡

事務所B 換気・排気チェック	
床面積	115.00㎡
換気	全室 1/20 = 5.75㎡
排気	全室 1/50 = 2.30㎡
換気	全室 1/20 = 5.75㎡
排気	全室 1/50 = 2.30㎡

ホール 換気・排気チェック	
床面積	26.25㎡
換気	全室 1/20 = 1.32㎡
排気	全室 1/50 = 0.53㎡
換気	全室 1/20 = 1.32㎡
排気	全室 1/50 = 0.53㎡

事務所C 換気・排気チェック	
床面積	113.00㎡
換気	全室 1/20 = 5.65㎡
排気	全室 1/50 = 2.26㎡
換気	全室 1/20 = 5.65㎡
排気	全室 1/50 = 2.26㎡

203号室

113.50㎡(34.33坪)

202号室

114.00㎡(34.48坪)

募集中

201号室

112.00㎡(33.88坪)

歯科

眼科



